

BESTEMMINGSPLAN SCHAAAL : 1/500




LEGENDE

- zone 1 : zone voor gesloten bebouwing
 - deelzone zone 1
 - zone 2 : zone voor gesloten bebouwing en funshopping
 - zone 3 : zone voor gesloten bebouwing en runshopping
 - zone 4 : zone voor garages met nabestemming gesloten bebouwing
 - zone 5 : zone voor parking met nabestemming openbaar plein
 - deelzone zone 5
 - zone 6 : zone voor parking met nabestemming gesloten bebouwing
 - zone 7 : zone voor tuinen
 - deelzone zone 7
 - zone 8 : zone voor openbare wegenis
 - deelzone zone 8
 - specifieke projectzone
-
- Contour
 - - - Deelgebieden A en B
 - Verplichte doorgang
-
- ★ Opgenomen in de Inventaris van het Bouwkundig Erfgoed

De grafische voorstelling is bij benadering.
Bij twijfel dient een opmeting ter plaatse uitsluitend te geven

LIGGINGSPLAN

SCHAAAL : 1/10 000.

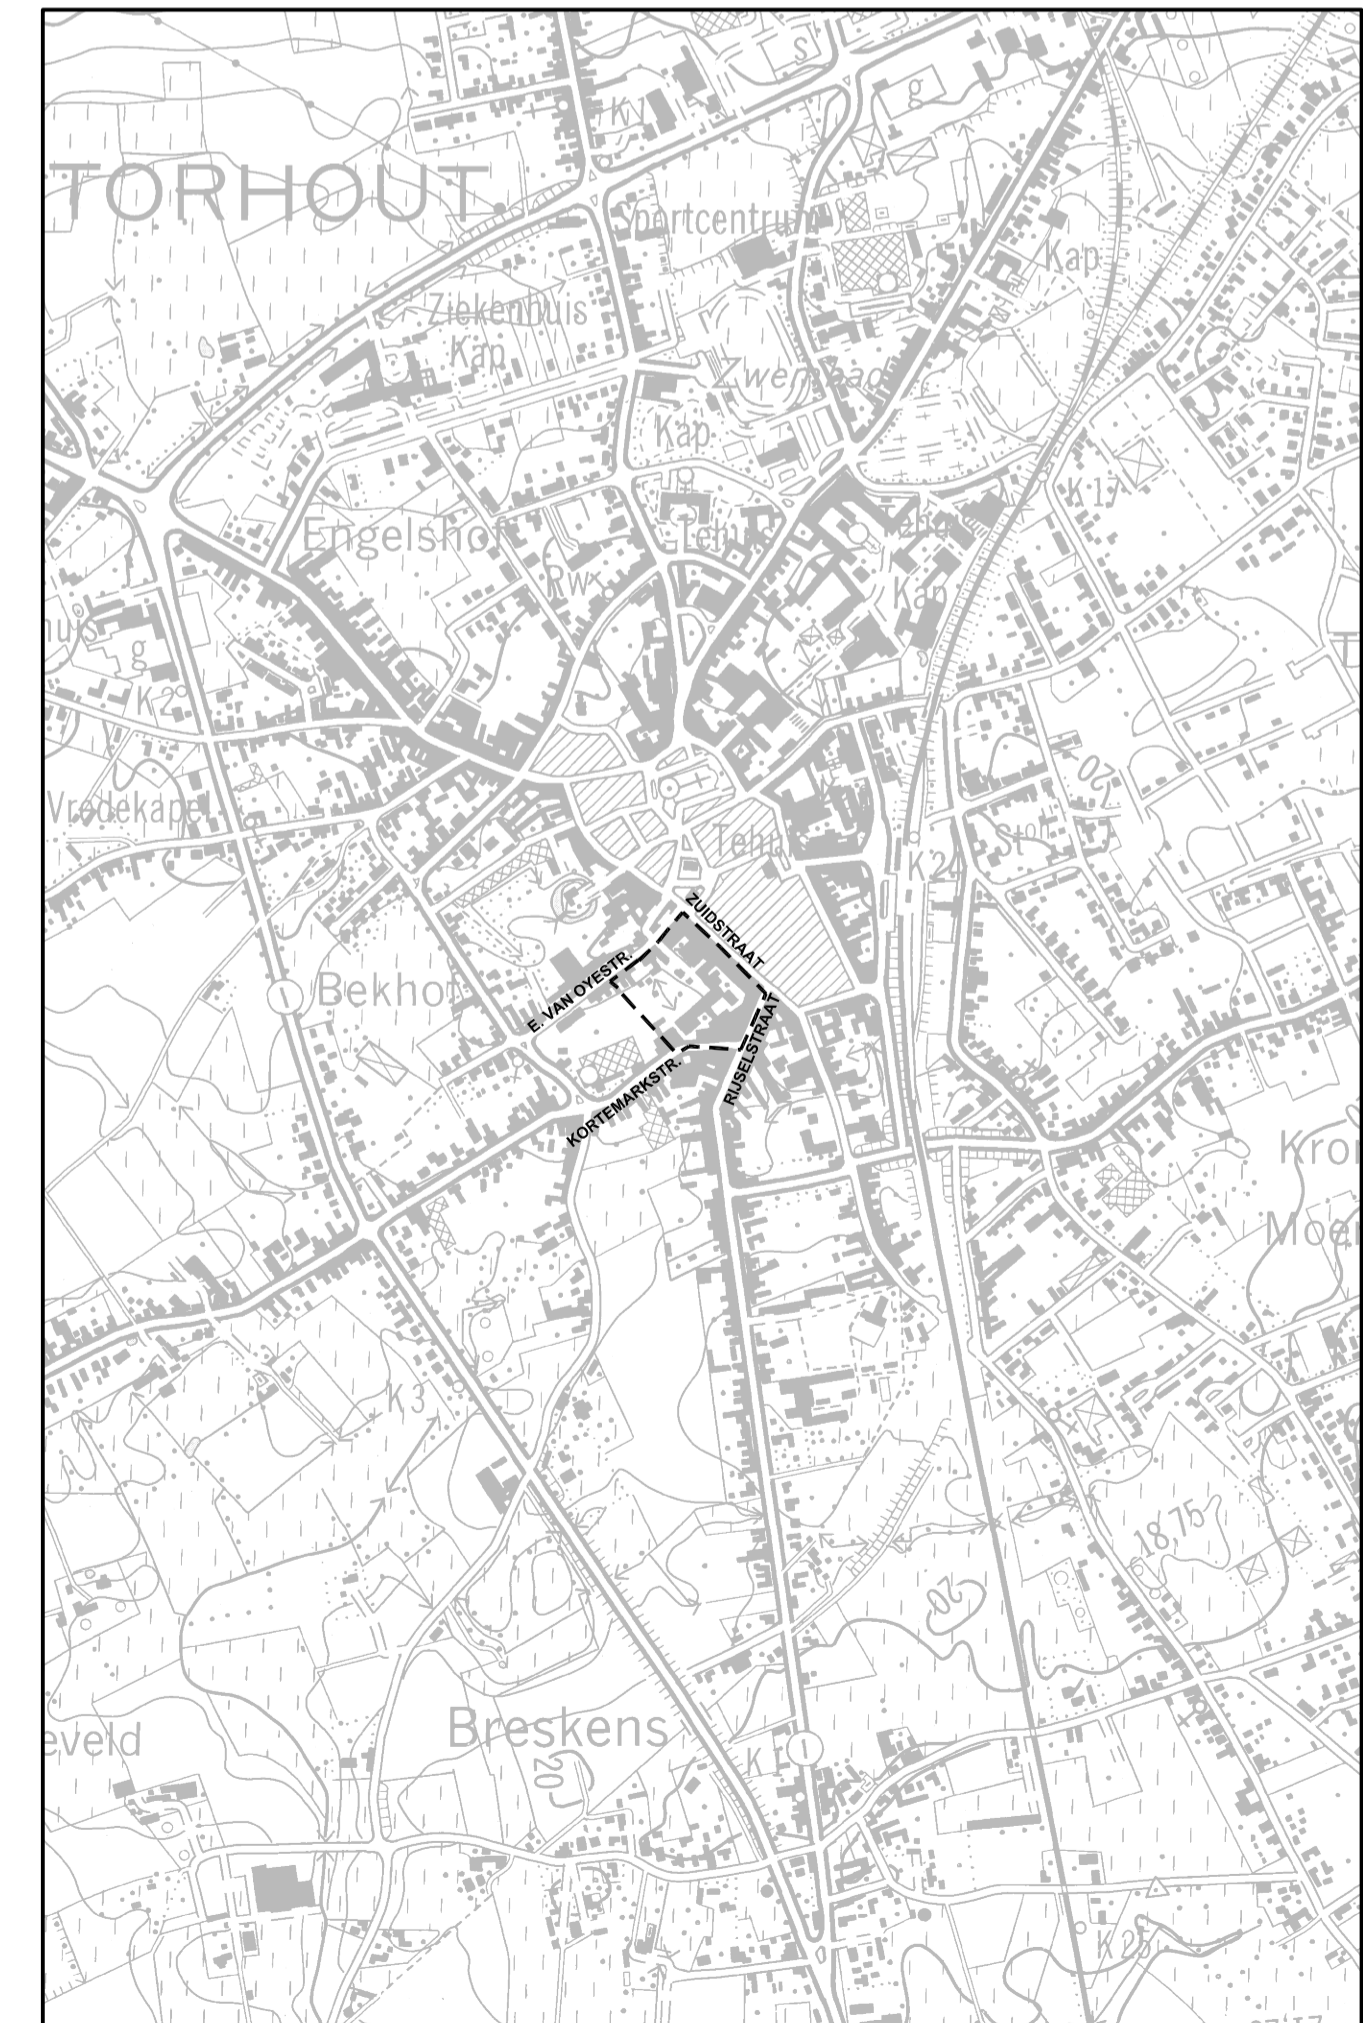

gezien en voorlopig aangenomen door de gemeenteraad in vergadering van 28/11/2011
op bevel,
De Secretaris
Luc Vandamme

Voorzitter gemeenteraad,
Gerard Naeyaert

zegel der gemeente

het college van burgemeester en schepenen verklaart dat onderhavig GRUP voor eenieder ter inzage heeft gelegen van 19/12/2011 tot 16/02/2012 namens het college

op bevel,
De Secretaris
Luc Vandamme

Voorzitter gemeenteraad,
Gerard Naeyaert

zegel der gemeente

gezien en definitief aangenomen door de gemeenteraad in vergadering van 11/06/2012

op bevel,
De Secretaris
Luc Vandamme

Voorzitter gemeenteraad,
Gerard Noeyaert

zegel der gemeente

PROVINCIE WEST-VLAANDEREN
Stad Torhout


Ontwerp

GRUP Koer Vanthuyne

Plan 2: Bestemmingsplan dos 1999

De ontwerper:

BVBA Jonckheere ir-architecten
Koningin Astridlaan 134/5
8200 Brugge
Tel. 050/40 40 80
Fax 050/40 40 85

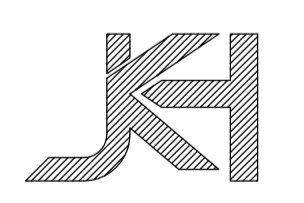

Zaakvoerder

Ruimtelijk planner

Ir. Arch. Pol Jonckheere

Kristof De Baets

Wijzigingen	Opgemaakt op	Goedgekeurd op
Schetsontwerp	13/10/2010 17/11/2010	25/11/2010
Voorontwerp	10/12/2010 08/06/2011 10/10/2011	22/09/2011
Ontwerp	25/10/2011 20/04/2012	11/06/2012

Schaal: div. Aantal plans: 3